



UNITA' RESIDENZIALE - E1.a



PIANO	DESCRIZIONE VANO	TIPO SUPERFICIE	ESTENSIONE (mq)	SUP. LORDA PIANO (esclusi balconi)
S1	AUTORIMESSA	Sa	38,60 mq	80,70
	CANTINA	Sa	16,50 mq	
	VANO SCALE	Sa	5,10 mq	
	LOCALE TECNICO		8,00 mq	
PT	SOGGIORNO/PRANZO	Su	35,30 mq	74,85
	ACCESSORIO	Sa	7,10 mq	
	DISIMPEGNO ACCESS.	Sa	2,70 mq	
	ACCESSORIO	Sa	11,30 mq	
1P	CAMERA	Su	16,30 mq	74,85
	DISIMPEGNO	Su	9,20 mq	
	BAGNO	Su	5,00 mq	
	SOTTOTETTO	Sa	12,20 mq	
	SOTTOTETTO	Sa	13,50 mq	
	BALCONI	Sa	14,00 mq	
TOTALE SUPERFICIE LORDA				230,40
	TOTALE Su	Su	65,80 mq	
	TOTALE Sa (incluso balconi)	Sa	121,00 mq	
	Sa (escluso balconi e autorimesse)	Sa	68,40 mq	
	TOTALE aree scoperte		284,00 mq	

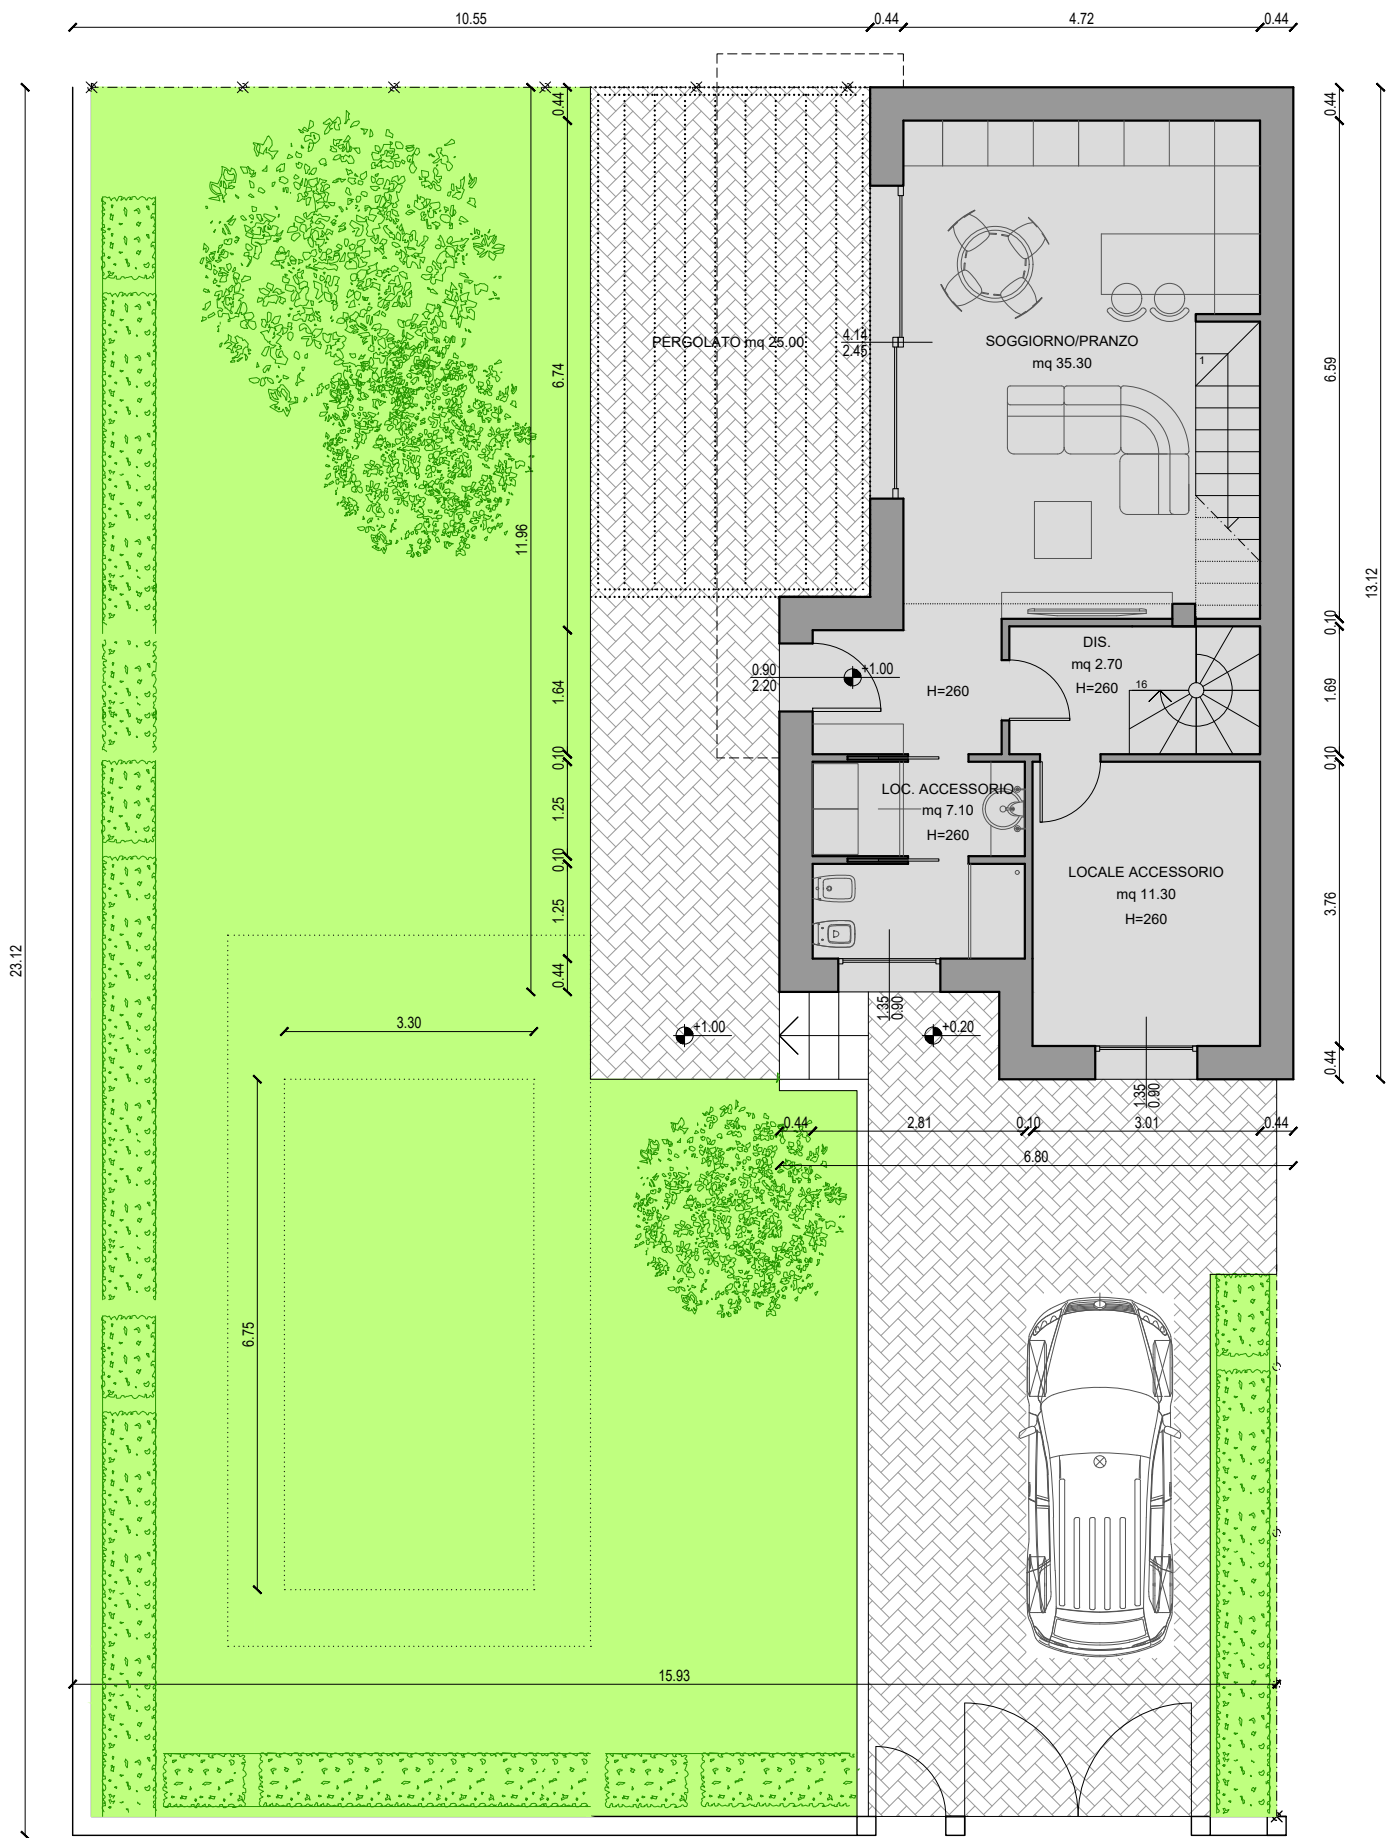

PIANTA PIANO RIALZATO
Scala 1:100
Rev. 30/05/2025

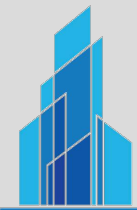

Costruire S.r.l.

LE RESIDENZE DI COLLECCHIO