



UNITA' RESIDENZIALE - E1.b

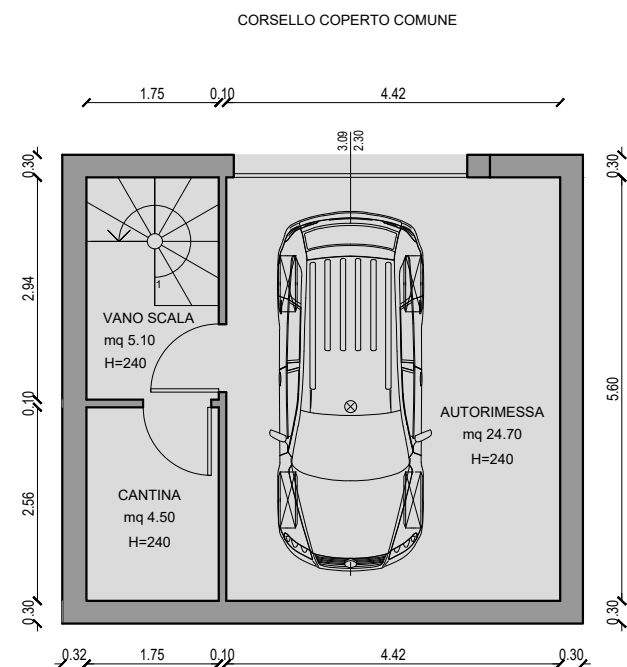


PIANTA PIANO SEMINTERRATO
Scala 1:100
Rev. 30/05/2025

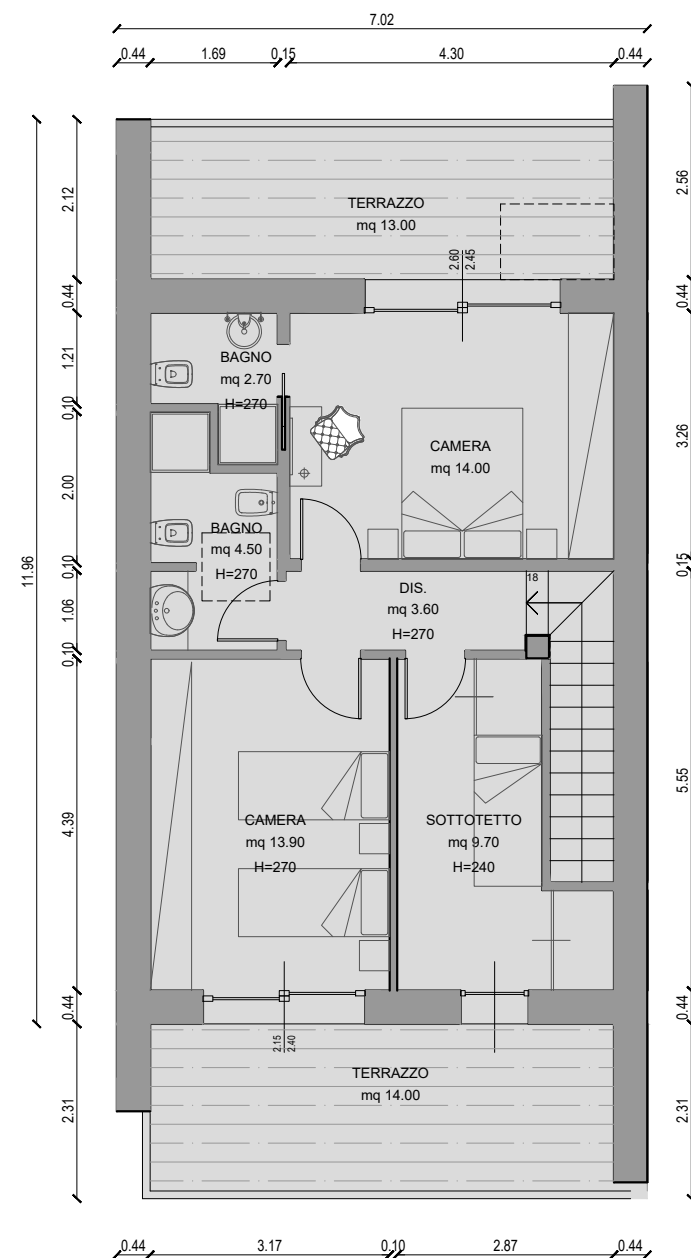

PIANTA PIANO PRIMO
Scala 1:100
Rev. 30/05/2025



PIANO	DESCRIZIONE VANO	TIPO SUPERFICIE	ESTENSIONE (mq)	SUP. LORDA PIANO (esclusi balconi)
S1	AUTORIMESSA	Sa	24,70 mq	40,80
	CANTINA	Sa	4,50 mq	
	VANO SCALE	Sa	5,10 mq	
PT	SOGGIORNO/PRANZO	Su	43,20 mq	65,50
	DISIMPEGNO ACCESS.	Sa	1,60 mq	
	ACCESSORIO	Sa	5,60 mq	
1P	CAMERA	Su	14,40 mq	65,50
	DISIMPEGNO	Su	3,60 mq	
	BAGNO	Su	4,50 mq	
	BAGNO	Su	2,70 mq	
	CAMERA	Su	13,90 mq	
	SOTTOTETTO	Sa	9,70 mq	
	BALCONI	Sa	13,00 mq	
TOTALE SUPERFICIE LORDA				171,80
TOTALE Su			82,30 mq	
TOTALE Sa (incluso balconi)			78,20 mq	
Sa (escluso balconi e autorimesse)			26,50 mq	
TOTALE aree scoperte			222,00 mq	

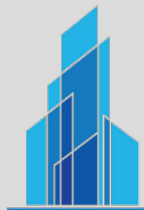

Costruire S.r.l.