



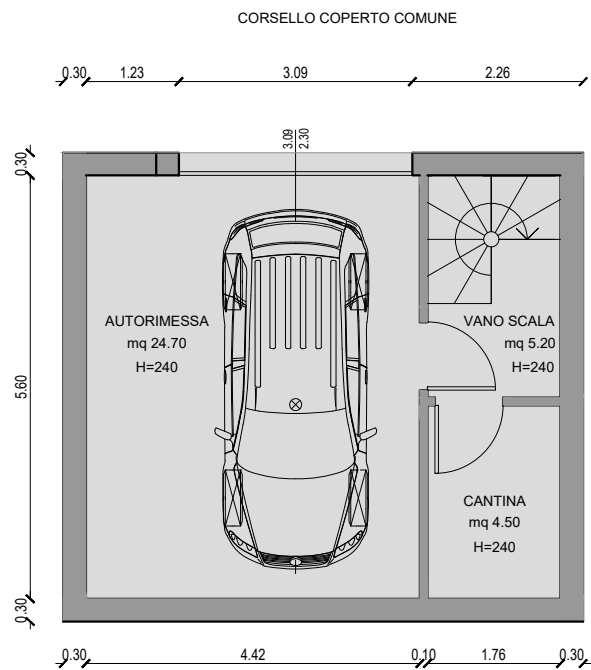


PIANTA PIANO SEMINTERRATO
Scala 1:100
Rev. 30/05/2025

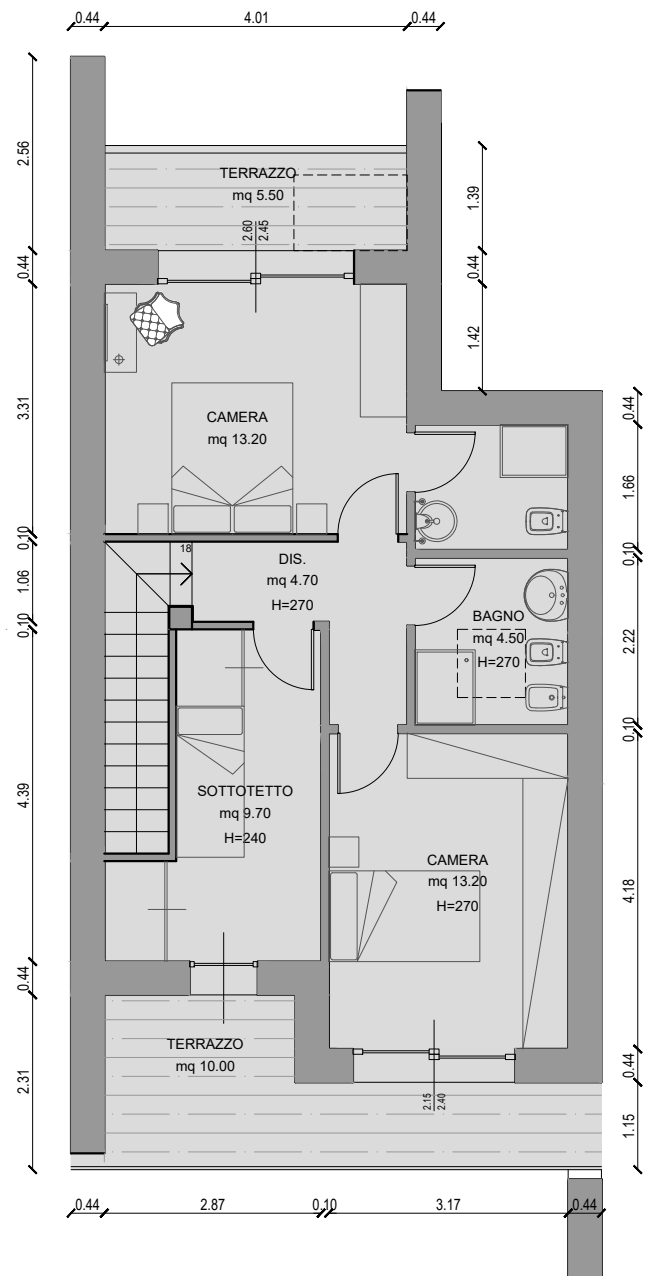

PIANTA PIANO PRIMO
Scala 1:100
Rev. 30/05/2025



PIANO	DESCRIZIONE VANO	TIPO SUPERFICIE	ESTENSIONE (mq)	SUP. LORDA PIANO (esclusi balconi)
S1	AUTORIMESSA	Sa	25,30 mq	40,80
	CANTINA	Sa	4,10 mq	
	VANO SCALE	Sa	4,90 mq	
PT	SOGGIORNO/PRANZO	Su	45,40 mq	64,75
	DISIMPEGNO	Sa	1,90 mq	
	LAVANDERIA	Sa	3,10 mq	
1P	CAMERA	Su	13,20 mq	64,75
	DISIMPEGNO	Su	4,70 mq	
	BAGNO	Su	4,50 mq	
	BAGNO	Su	3,40 mq	
	CAMERA	Su	13,20 mq	
	SOTTOTETTO	Sa	9,70 mq	
	BALCONI	Sa	5,50 mq	
	BALCONI	Sa	10,00 mq	
TOTALE SUPERFICIE LORDA				170,30
TOTALE Su			84,40 mq	
TOTALE Sa (incluso balconi)			64,50 mq	
Sa (escluso balconi e autorimesse)			23,70 mq	
TOTALE aree scoperte			119,00 mq	

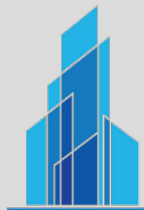

Costruire S.r.l.