



UNITA' RESIDENZIALE - E1.d



PIANO	DESCRIZIONE VANO	TIPO SUPERFICIE	ESTENSIONE (mq)	SUP. LORDA PIANO (esclusi balconi)
S1	AUTORIMESSA	Sa	16,70 mq	26,50
	LOCALE TECNICO		5,30 mq	
PT	SOGGIORNO/PRANZO	Su	21,40 mq	40,75
	DISIMPEGNO	Su	2,50 mq	
	BAGNO	Su	4,50 mq	
1P	DISIMPEGNO	Su	6,90 mq	40,75
	BAGNO	Su	4,10 mq	
	CAMERA	Su	11,40 mq	
	STUDIO	Su	9,00 mq	
	BALCONI	Sa	7,40 mq	
TOTALE SUPERFICIE LORDA				108,00
TOTALE Su			59,80 mq	
TOTALE Sa (incluso balconi)			24,10 mq	
Sa (escluso balconi e autorimesse)			0,00 mq	
TOTALE aree scoperte			63,00 mq	

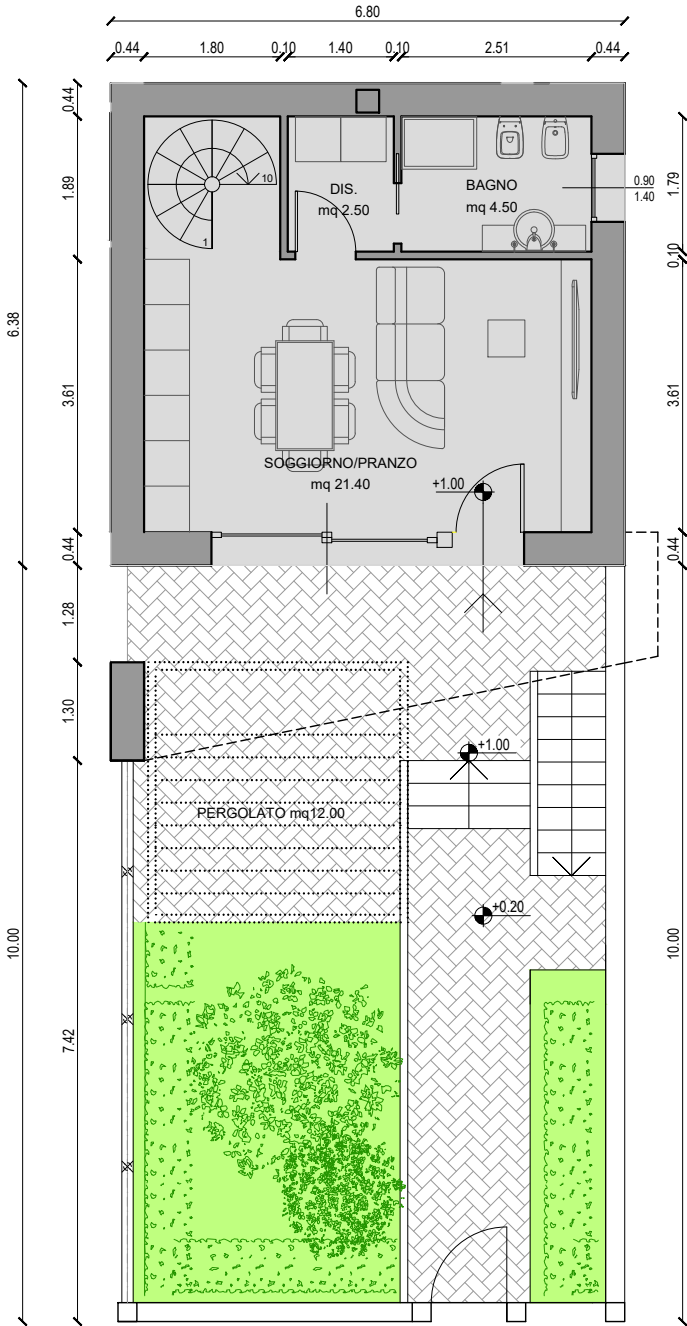

PIANTA PIANO RIALZATO
Scala 1:100
Rev. 30/05/2025

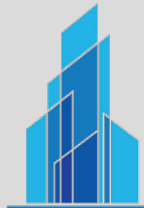

Costruire S.r.l.

LE RESIDENZE DI COLLECCHIO