



UNITA' RESIDENZIALE - E1.d

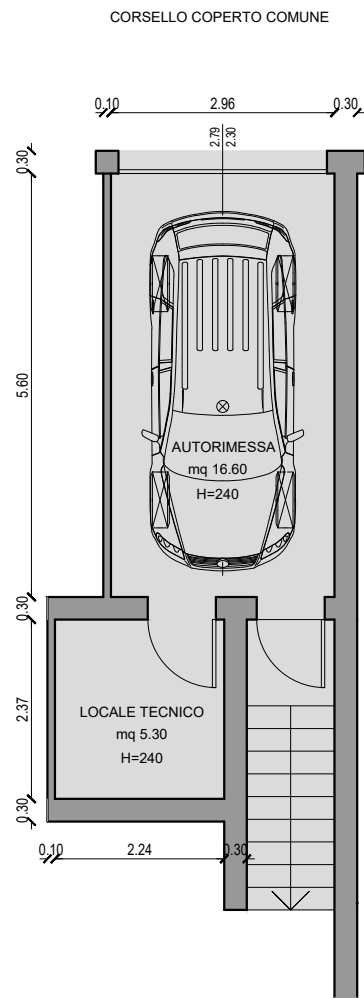

PIANTA PIANO SEMINTERRATO
Scala 1:100
Rev. 30/05/2025

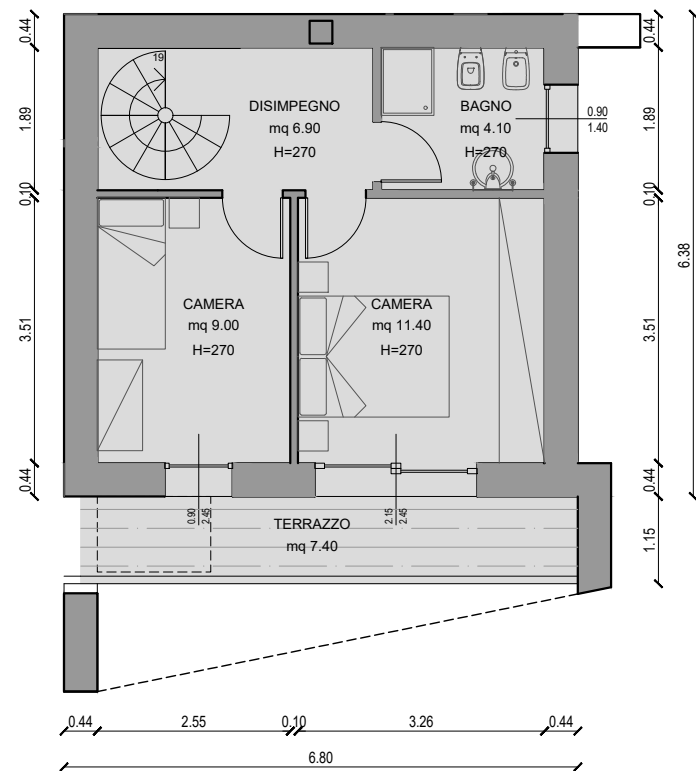

PIANTA PIANO PRIMO
Scala 1:100
Rev. 30/05/2025



PIANO	DESCRIZIONE VANO	TIPO SUPERFICIE	ESTENSIONE (mq)	SUP. LORDA PIANO (esclusi balconi)
S1	AUTORIMESSA	Sa	16,70 mq	26,50
	LOCALE TECNICO		5,30 mq	
PT	SOGGIORNO/PRANZO	Su	21,40 mq	40,75
	DISIMPEGNO	Su	2,50 mq	
	BAGNO	Su	4,50 mq	
1P	DISIMPEGNO	Su	6,90 mq	40,75
	BAGNO	Su	4,10 mq	
	CAMERA	Su	11,40 mq	
	STUDIO	Su	9,00 mq	
	BALCONI	Sa	7,40 mq	
	TOTALE SUPERFICIE LORDA			108,00
	TOTALE Su	Su	59,80 mq	
	TOTALE Sa (incluso balconi)	Sa	24,10 mq	
	Sa (escluso balconi e autorimesse)	Sa	0,00 mq	
	TOTALE aree scoperte		63,00 mq	



Costruire S.r.l.