



UNITA' RESIDENZIALE - E1.e

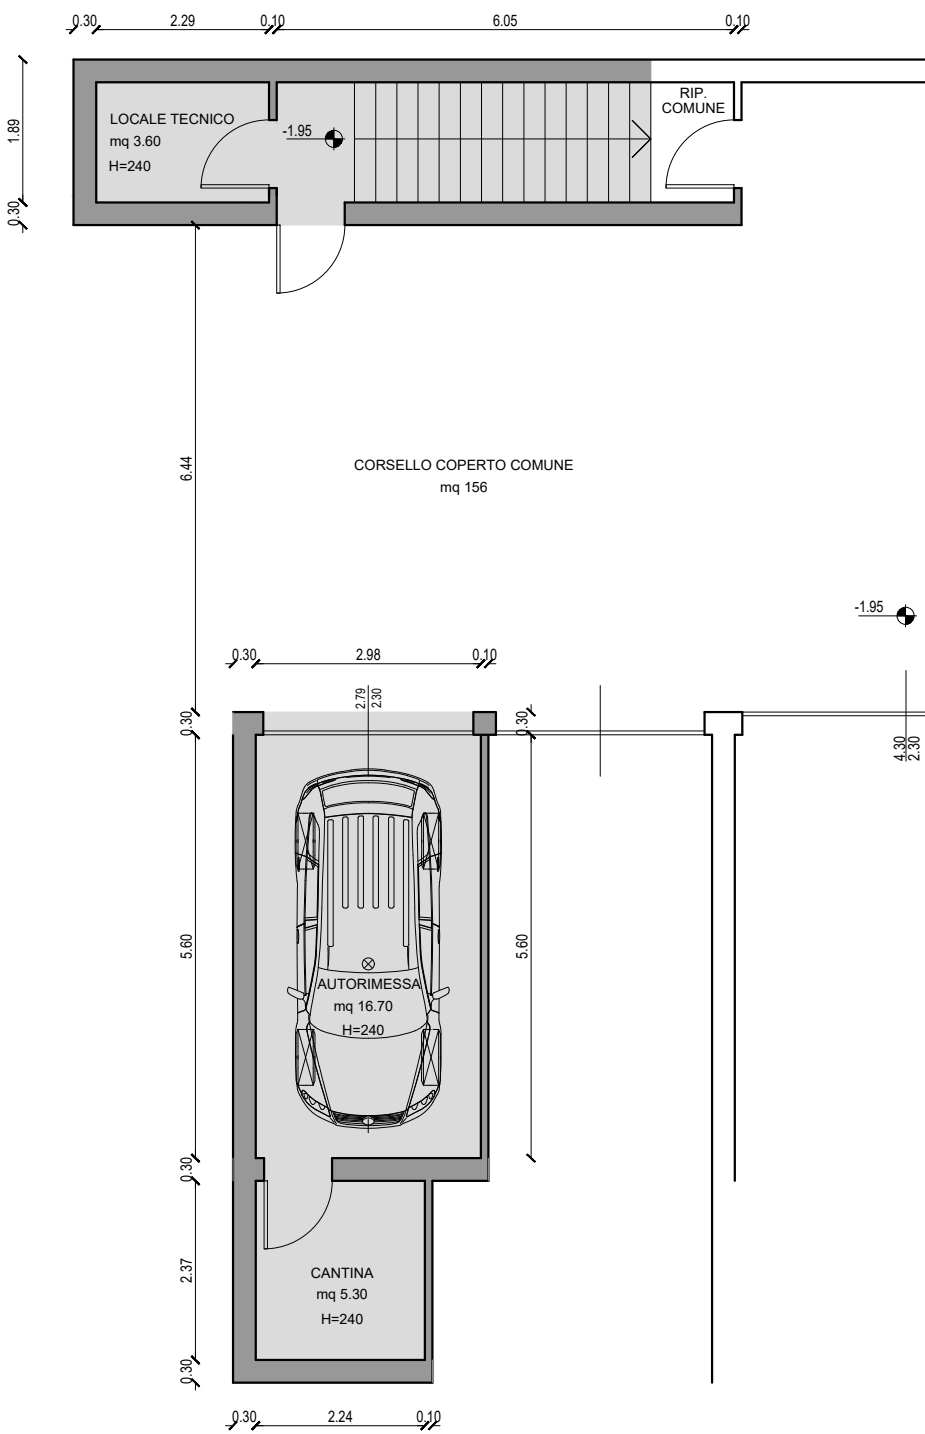


PIANTA PIANO SEMINTERRATO
Scala 1:100
Rev. 30/05/2025

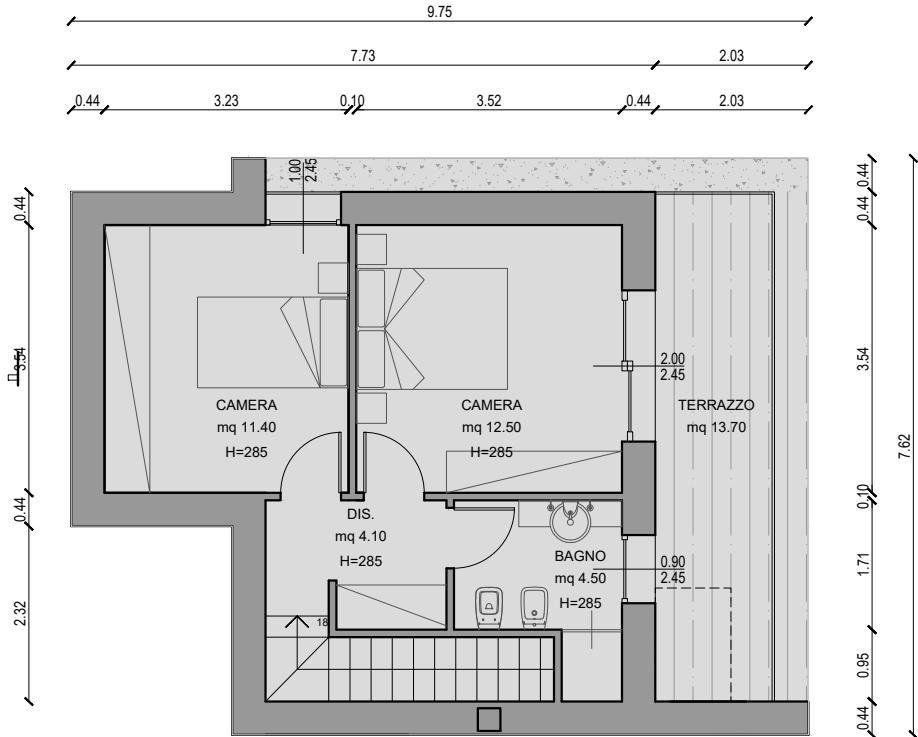

PIANTA PIANO PRIMO
Scala 1:100
Rev. 30/05/2025



PIANO	DESCRIZIONE VANO	TIPO SUPERFICIE	ESTENSIONE (mq)	SUP. LORDA PIANO (esclusi balconi)
S1	AUTORIMESSA	Sa	16,70 mq	32,50
	LOCALE TECNICO	Sa	3,6 mq	
	CANTINA	Sa	5,30 mq	
PT	SOGGIORNO/PRANZO	Su	29,70 mq	47,00
	DISIMPEGNO	Sa	3,40 mq	
	LAVANDERIA	Sa	3,60 mq	
1P	CAMERA	Su	11,40 mq	47,00
	CAMERA	Su	12,50 mq	
	DISIMPEGNO	Su	4,10 mq	
	BAGNO	Su	4,50 mq	
	BALCONI	Sa	13,70 mq	
TOTALE SUPERFICIE LORDA				126,50
	TOTALE Su	Su	62,20 mq	
	TOTALE Sa (incluso balconi)	Sa	42,70 mq	
	Sa (escluso balconi e autorimesse)	Sa	12,30 mq	
	TOTALE aree scoperte		115,00 mq	

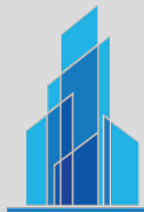

Costruire S.r.l.

LE RESIDENZE DI COLLECCHIO