


UNITA' RESIDENZIALE - E1.b

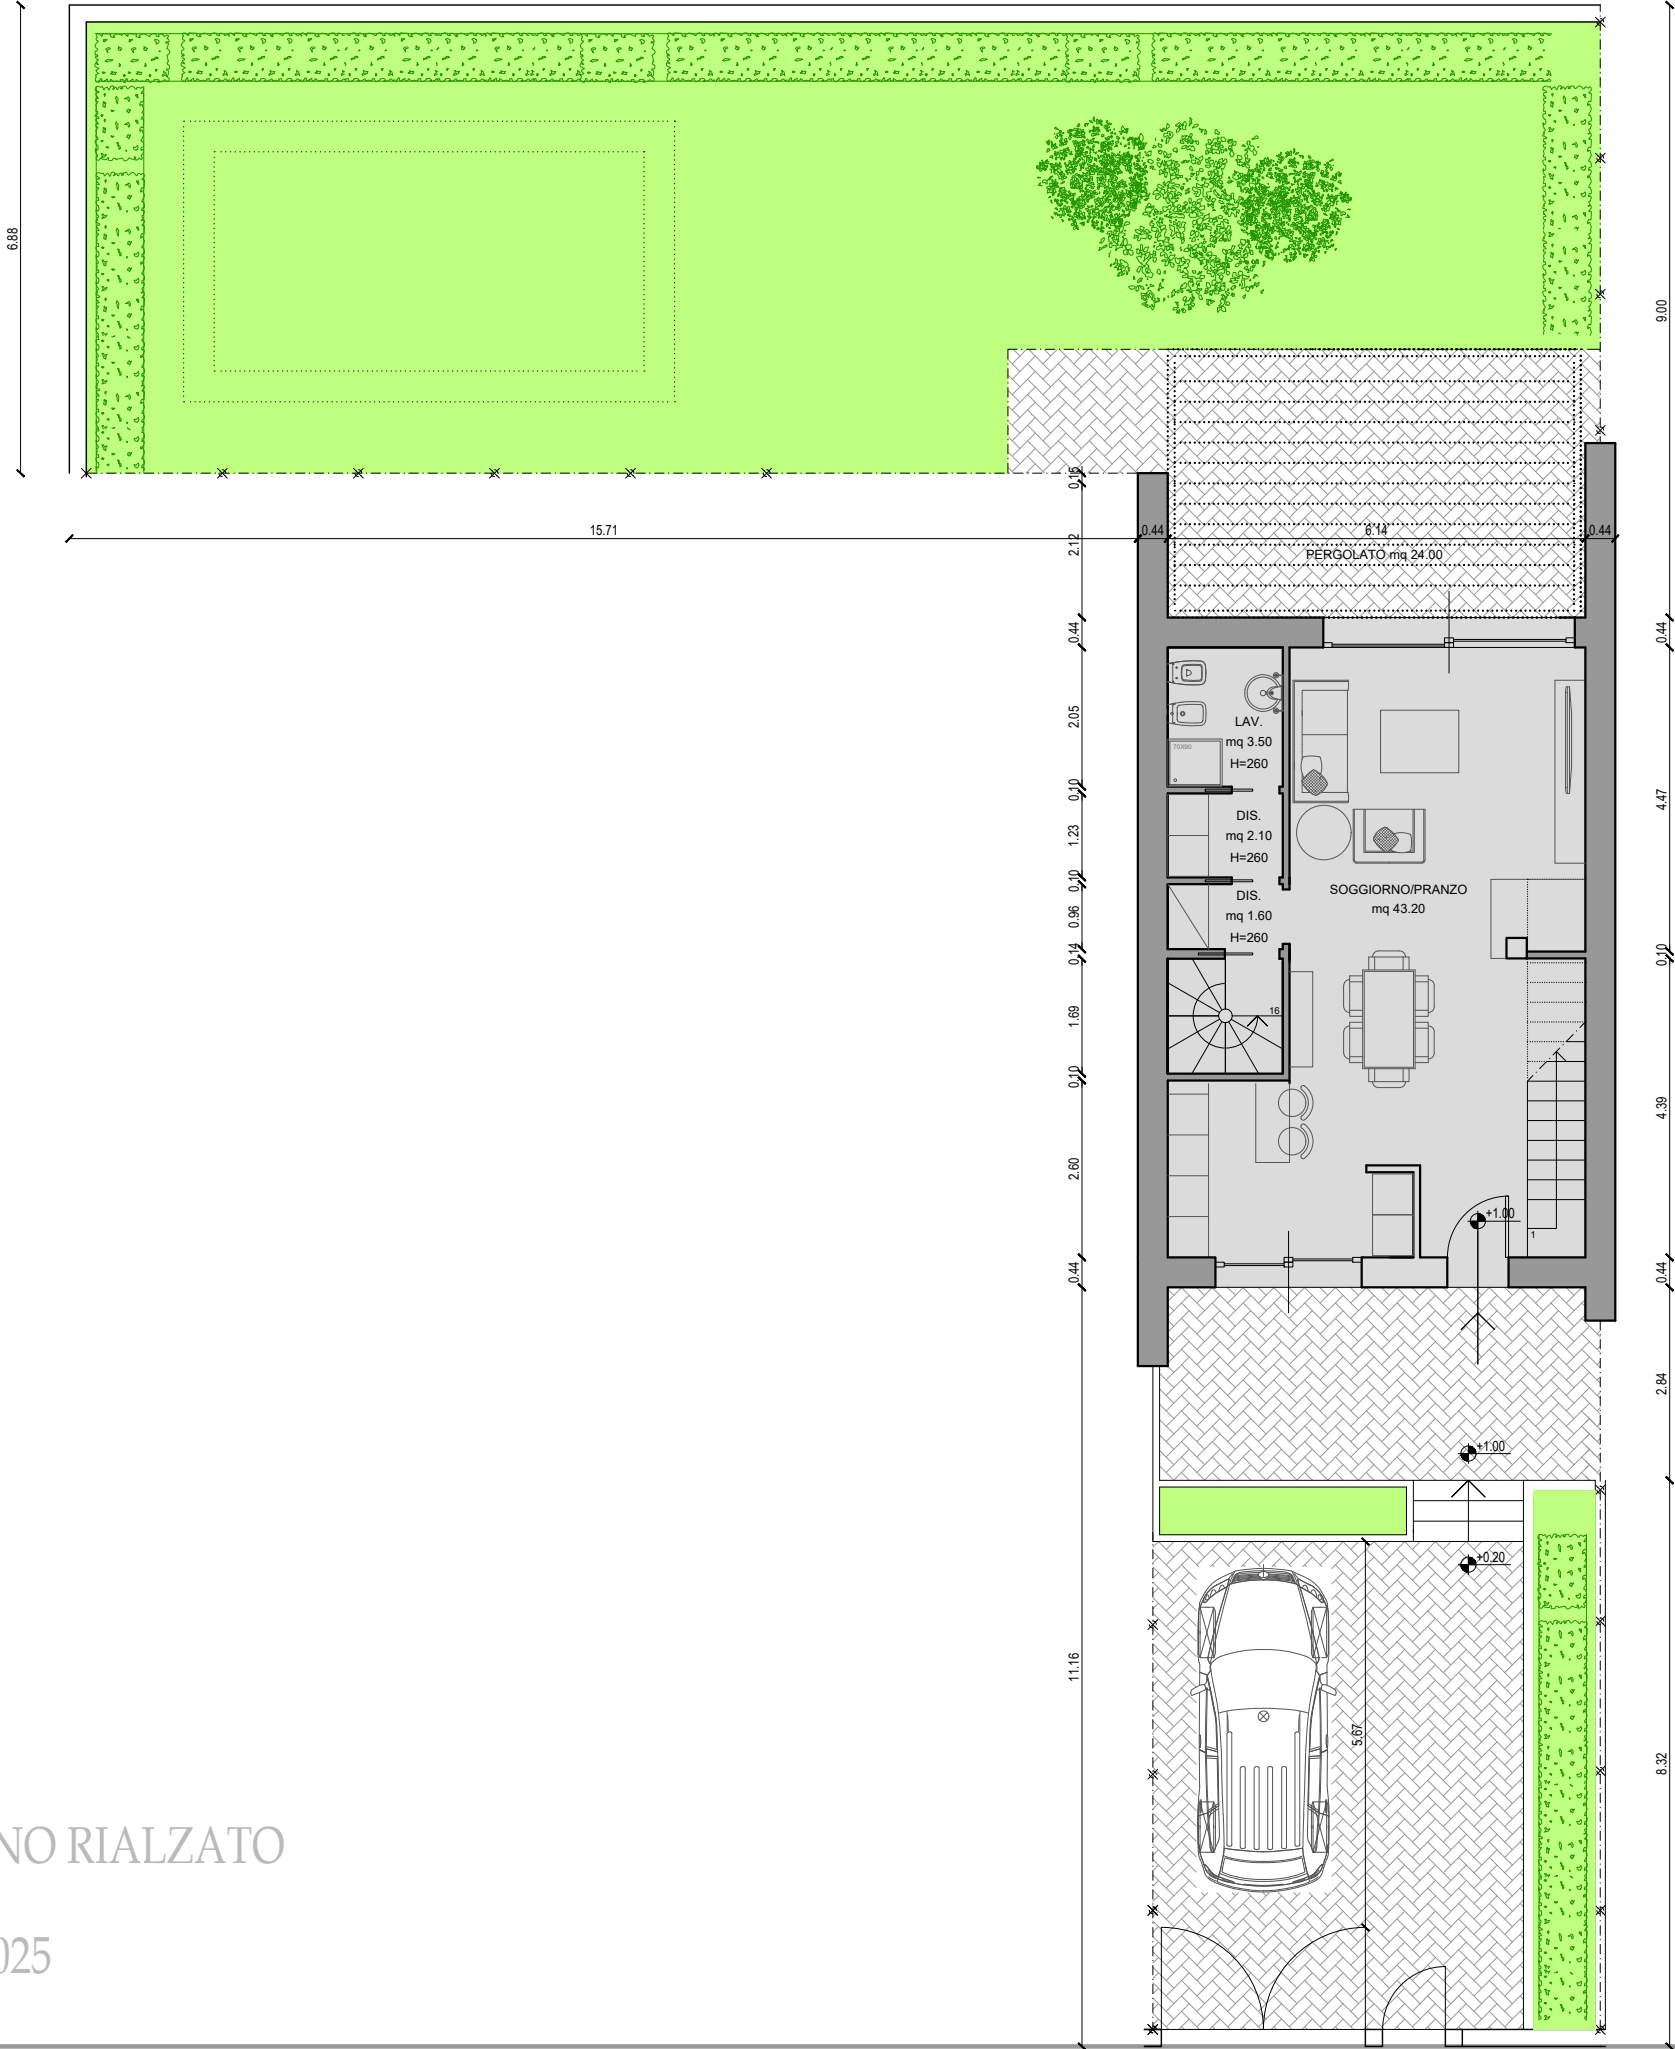

PIANO	DESCRIZIONE VANO	TIPO SUPERFICIE	ESTENSIONE (mq)	SUP. LORDA PIANO (esclusi balconi)
S1	AUTORIMESSA	Sa	24,70 mq	40,80
	CANTINA	Sa	4,50 mq	
	VANO SCALE	Sa	5,10 mq	
PT	SOGGIORNO/PRANZO	Su	43,20 mq	65,50
	DISIMPEGNO ACCESS.	Sa	1,60 mq	
	ACCESSORIO	Sa	5,60 mq	
1P	CAMERA	Su	14,40 mq	65,50
	DISIMPEGNO	Su	3,60 mq	
	BAGNO	Su	4,50 mq	
	BAGNO	Su	2,70 mq	
	CAMERA	Su	13,90 mq	
	SOTTOTETTO	Sa	9,70 mq	
	BALCONI	Sa	13,00 mq	
	BALCONI	Sa	14,00 mq	
TOTALE SUPERFICIE LORDA				171,80
	TOTALE Su	Su	82,30 mq	
	TOTALE Sa (incluso balconi)	Sa	78,20 mq	
	Sa (escluso balconi e autorimesse)	Sa	26,50 mq	
	TOTALE aree scoperte		222,00 mq	

